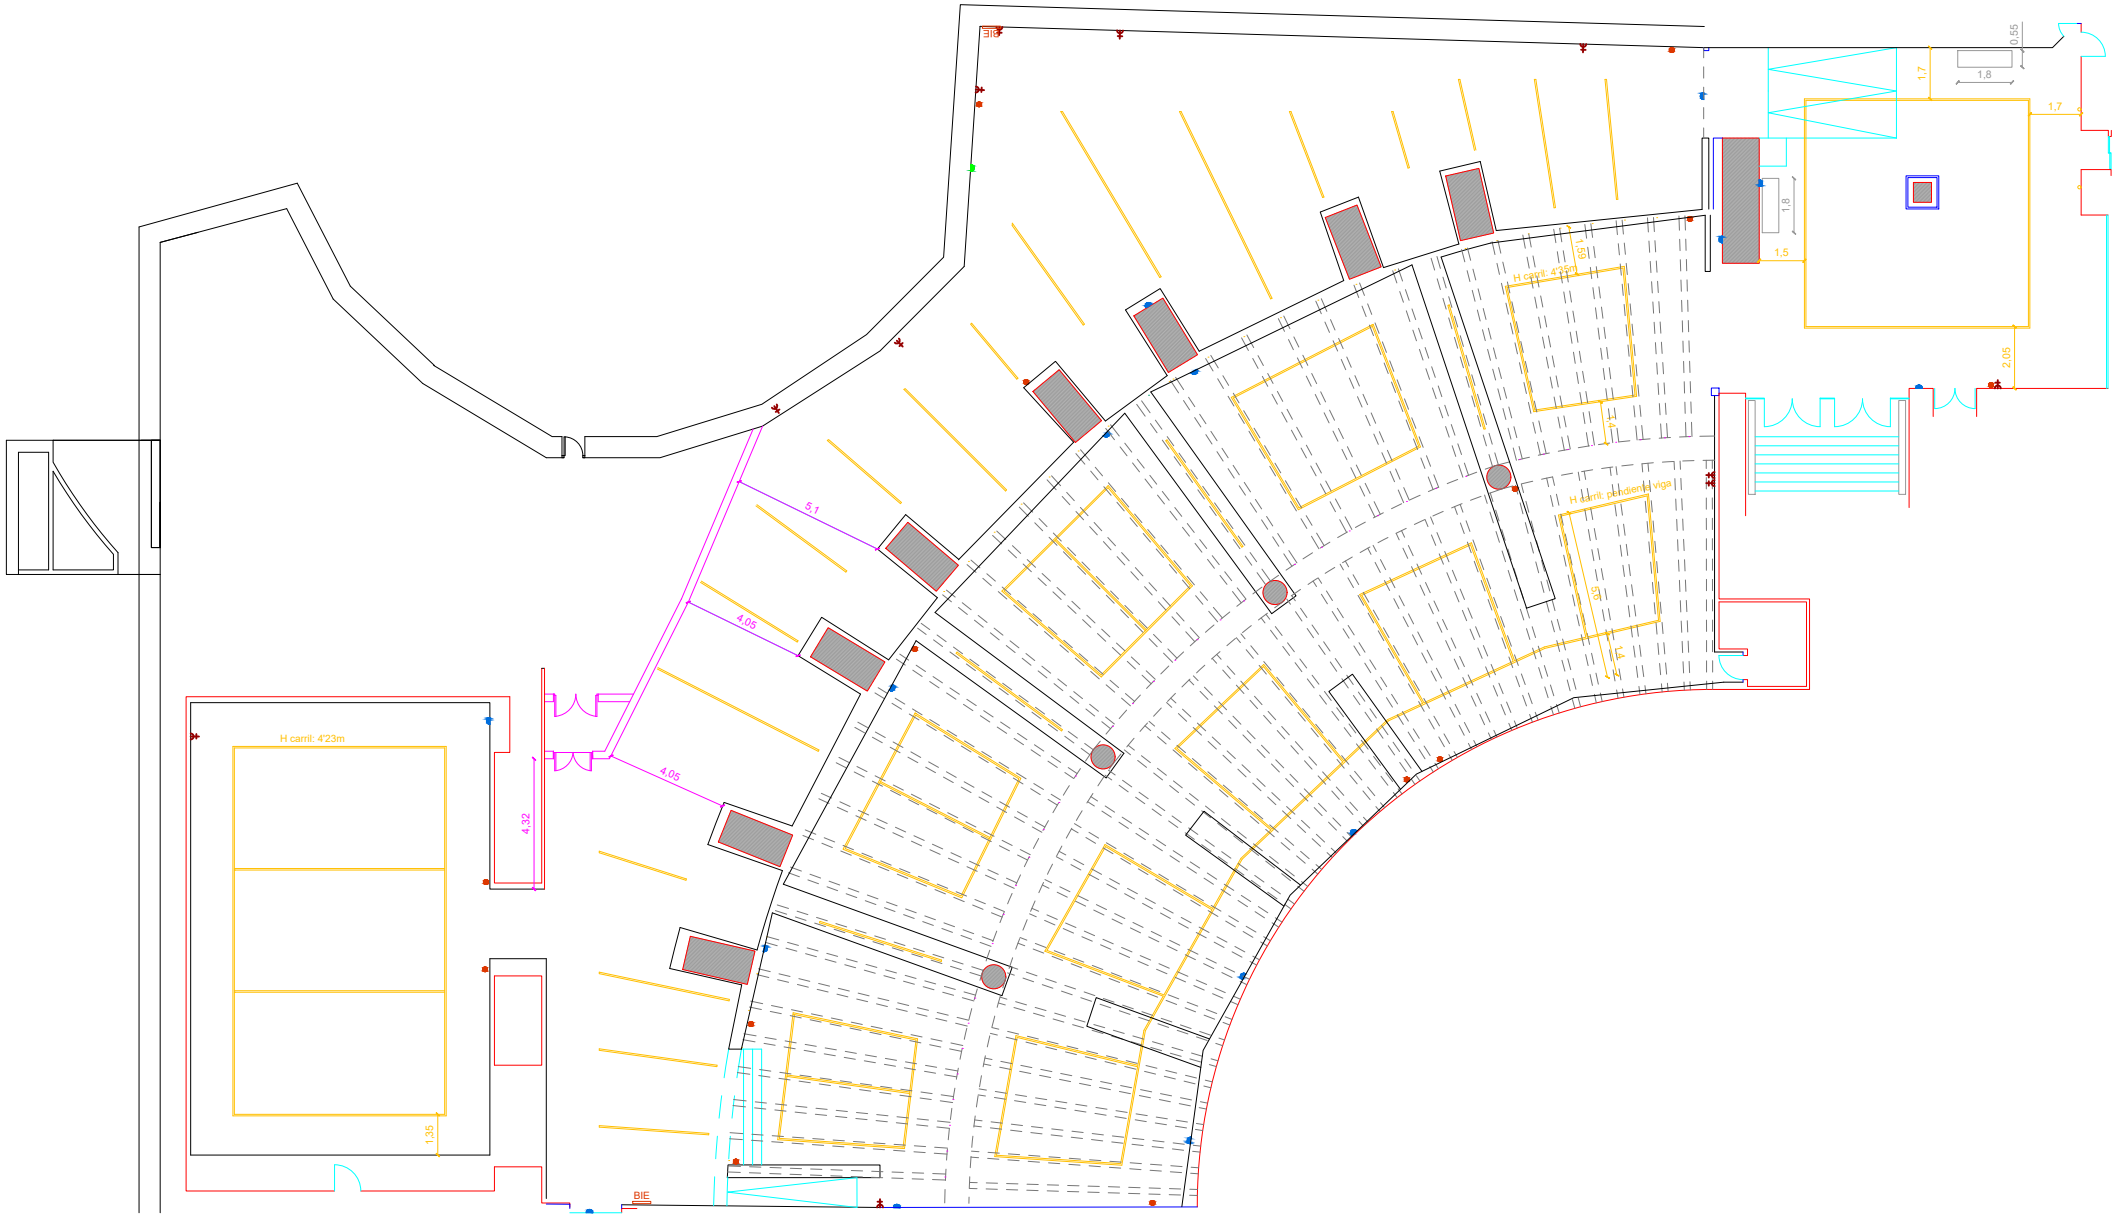

BIE
H carril: 4'23m
H carril: 4'35m
H carril: pendiente viga
5,1
4,05
4,05
4,32
1,35
1,59
1,4
5,6
1,4
1,8
1,5
1,7
1,7
1,8
0,55
2,05